


ECHO

investment

KARTA MIESZKANIA BUD. B SEG. B2

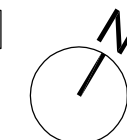

KRAKÓW, UL. KOŚCIUSZKI
PIĘTRO I
MIESZKANIE NR M01
3 POKOJOWE



WYS. POMIESZCZENIA 2.70 m

POW. UŻYTKOWA MIESZKANIA 67.17 m²

1. PRZEDPOKÓJ	9.22 m ²
2. ŁAZIENKA	5.17 m ²
3. POKÓJ Z ANEKSEM KUCHENNYM	27.85 m ²
4. TOALETA	1.28 m ²
5. POKÓJ	15.33 m ²
6. POKÓJ	8.32 m ²

BALKON 10.17 m²

SKALA 1:50
0 0,5 1 2m

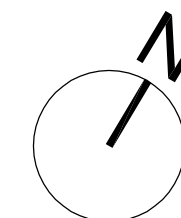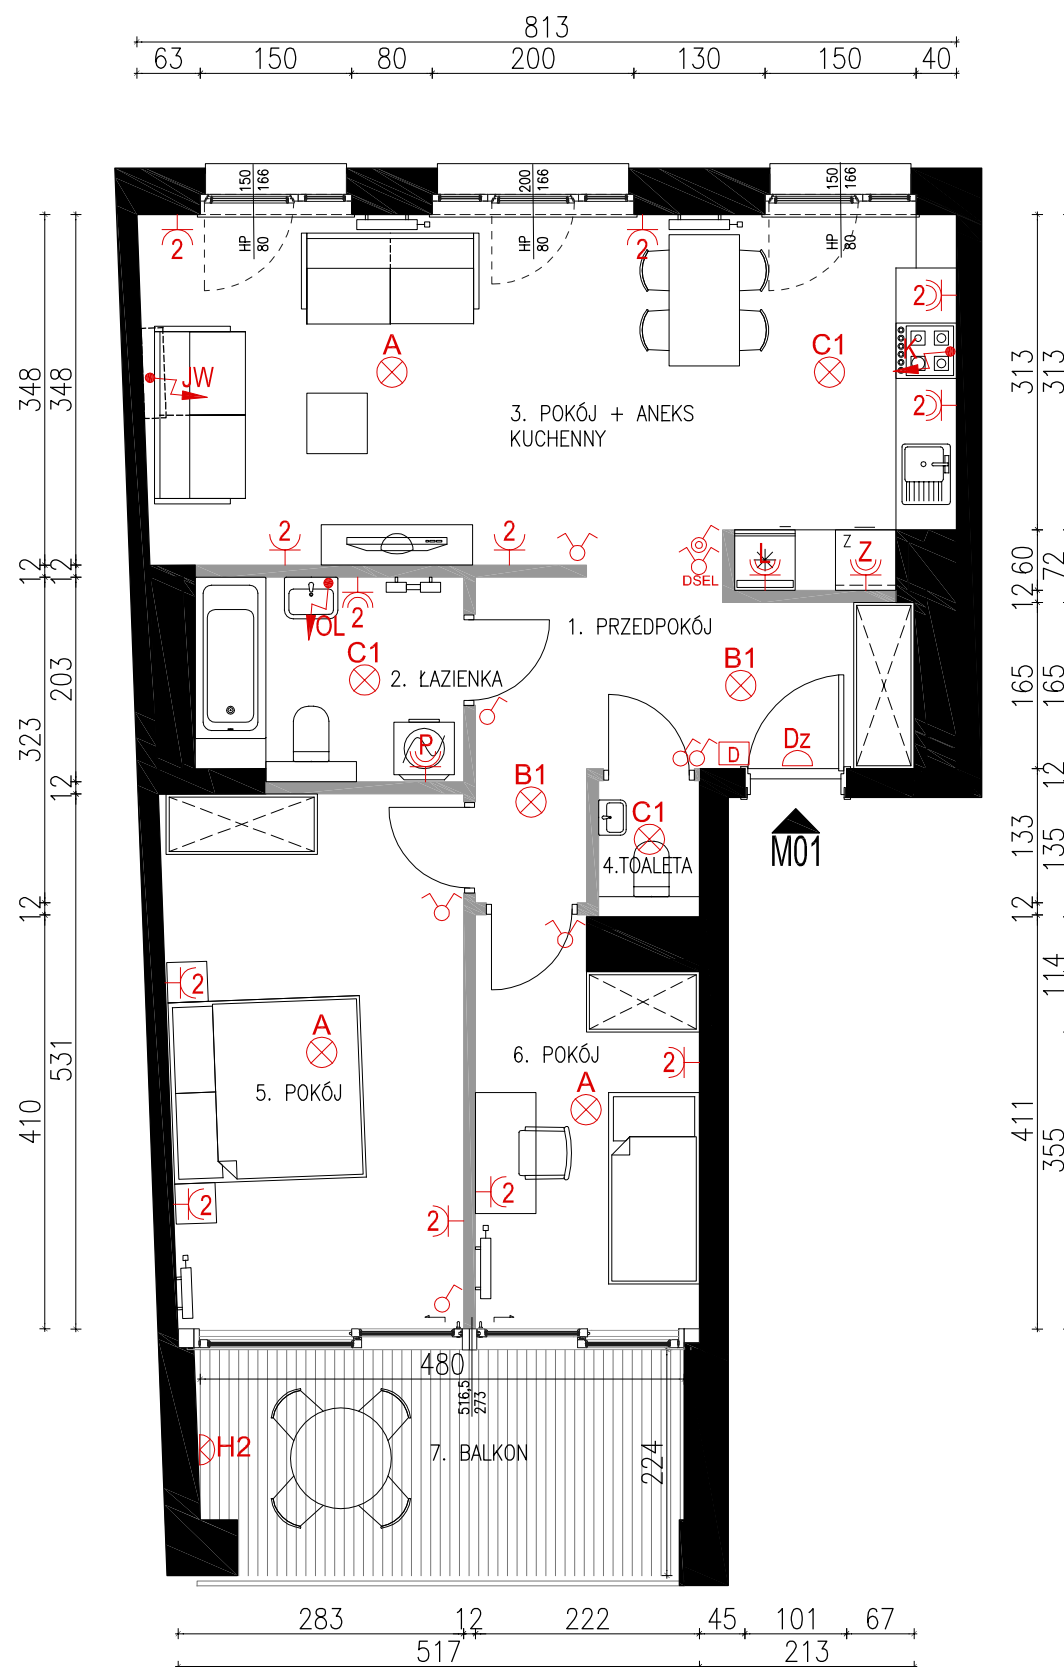

LEGENDA:

	GRZEJNIK KANAŁOWY		KUCHNIA ELEKTRYCZNA		ŚCIANY Z MOŻLIWOŚCIĄ ROZBIÓRKI		GNIAZDO 250V/16A (2szt.)		GNIAZDO 250V/16A - ZM. HERMETYCZNE IP44		WYŁĄCZNIK JEDNOBIEGUNOWY		WYPUST KABLOWY - ZASILANIE ROLETY		WYPUST KABLOWY OŚWIETLENIA LUSTRA
	ŚCIANY BEZ MOŻLIWOŚCI ROZBIÓRKI		MOŻLIWE PRZEBICIE W ŚCIANIE		GNIAZDO 250V/16A (2szt.) HERMETYCZNE IP44		GNIAZDO 250V/16A - PRALKA HERMETYCZNE IP44		GNIAZDO 250V/16A - LODÓWKA HERMETYCZNE IP44		Dz PRZYCISK DZWONKA		Dz DZWONEK		WYŁĄCZNIK DWUBIEGUNOWY
	KLIMATYZATOR NAŚCIENNY		GRZEJNIK DRABINKOWY		LODÓWKA		PRALKA		WYŁĄCZNIK SCHODOWY		WYŁĄCZNIK JEDNOBIEGUNOWY IP44		DSEL STEROWNIK WENTYLATORA		WYPUST KABLOWY -ZASILANIE GRZEJNIKA KANAŁOWEGO
	WYPUST KABLOWY ZASILANIE JEDNOSTKI WEWNĘTRZNEJ KLIMATYZATORA		WYPUST KABLOWY OŚWIETLENIA LUSTRA		WYPUST KABLOWY		WYPUST KABLOWY -ZASILANIE ROLETY		WYPUST KABLOWY -ZASILANIE GRZEJNIKA KANAŁOWEGO		WYPUST KABLOWY -ZASILANIE ROLETY		WYPUST KABLOWY OŚWIETLENIA LUSTRA		WYPUST KABLOWY OŚWIETLENIA LUSTRA
	DOMOFON		PUNKT OŚWIETLENIOWY ŻYRANDOL NASTROPOWY		PUNKT OŚWIETLENIOWY PLAFONIERA NASTROPOWA		PUNKT OŚWIETLENIOWY IP44 PLAFONIERA NASTROPOWA		PUNKT OŚWIETLENIOWY IP44 NAŚCIENNY		PUNKT OŚWIETLENIOWY IP44 NAŚCIENNY		PUNKT OŚWIETLENIOWY IP44 NAŚCIENNY		PUNKT OŚWIETLENIOWY IP44 NAŚCIENNY

NINIEJSZA BROSZURA NIE STANOWI OFERTY W ROZUMIENIU PRZEPISÓW KODEKSU CYWILNEGO. PRZEDSTAWIONE RZUTY MAJĄ CHARAKTER POGLĄDOWY. MIESZKANIE, TARAS ORAZ OGRÓDEK NIE BĘDĄ WYPOSAŻONE W WIDOCZNE NA RZUTACH ELEMENTY TAKIE JAK MEBLE, DRZWI WEWNĘTRZNE, URZĄDZENIA SANITARNE, SPRZĘT AGD I RTV ORAZ AKCESORIA DEKORACYJNE. PODCZAS REALIZACJI NIEKTÓRE SZCZEGÓŁY MOGĄ ULEC ZMIANIE.