


KARTA MIESZKANIA
BUD. B SEG. B1

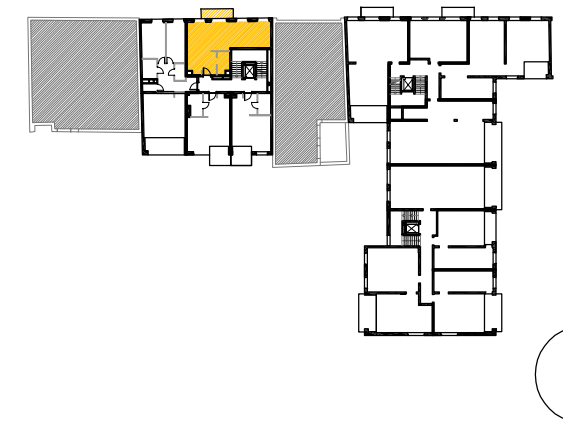

KRAKÓW, UL. KOŚCIUSZKI
PIĘTRO III

MIESZKANIE NR M12


1 POKOJOWE

WYS. POMIESZCZENIA 2,70 m

POW. UŻYTKOWA MIESZKANIA 55.80 m²

1. PRZEDPOKÓJ	6.07 m ²
2. ŁAZIENKA	4.64 m ²
3. POKÓJ Z ANEKSEM KUCHENNYM	45.09 m ²

WYKUSZ 4.83 m²

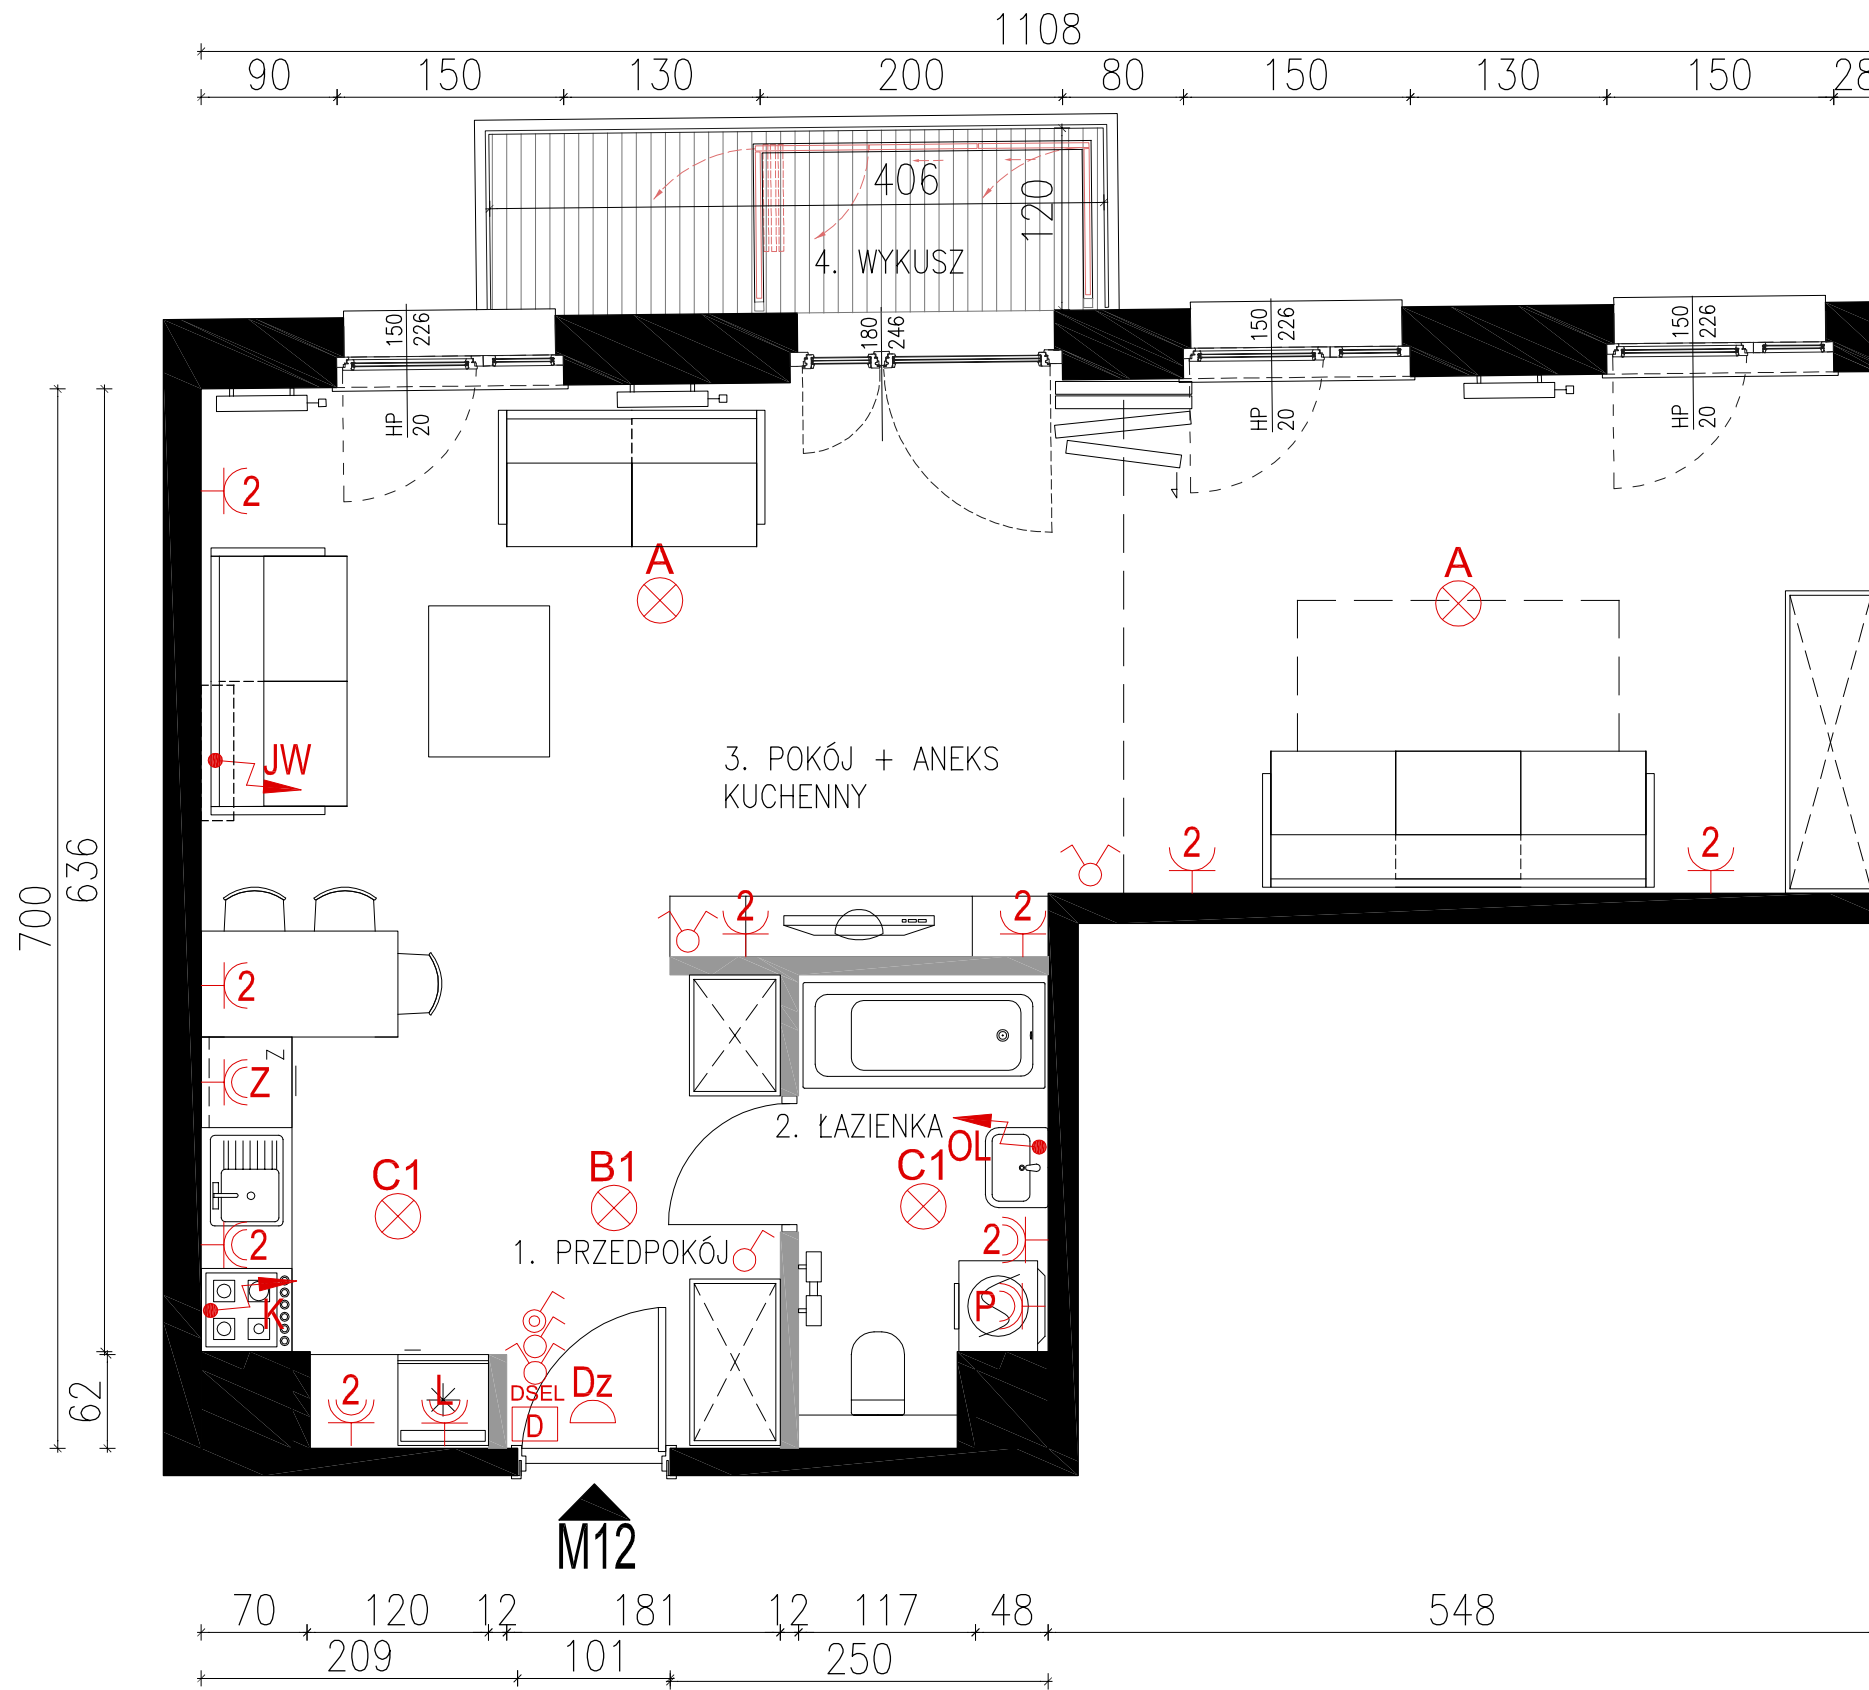

LEGENDA:

GRZEJNIK KANAŁOWY	KUCHNIA	ŚCIANY Z MOŻLIWOŚCIĄ ROZBIÓRKI	GNIAZDO 250V/16A (2szt.)	GNIAZDO 250V/16A (2szt.) HERMETYCZNE IP44	GNIAZDO 250V/16A - ZM. HERMETYCZNE IP44	WYŁĄCZNIK JEDNOBIEGUNOWY	WYPUST KABLOWY - ZASILANIE ROLETY	WYPUST KABLOWY OŚWIETLENIA LUSTRA	WYPUST KABLOWY	WYPUST KABLOWY OŚWIETLENIA NAŚCIENNY	WYPUST KABLOWY -ZASILANIE GRZEJNIKA KANAŁOWEGO	WYPUST KABLOWY -ZASILANIE JEDNOSTKI WEWNĘTRZNEJ KLIMATYZATORA	PUNKT OŚWIETLENIOWY IP44 NAŚCIENNY
GRZEJNIK DRABINKOWY	LODÓWKA	ŚCIANY BEZ MOŻLIWOŚCI ROZBIÓRKI	GNIAZDO 250V/16A - PRALKA HERMETYCZNE IP44	PRZYCISK DZWONKA	DZWONEK	WYŁĄCZNIK DWUBIEGUNOWY	WYPUST KABLOWY -ZASILANIE GRZEJNIKA KANAŁOWEGO	WYPUST KABLOWY ZASILANIE SCHODOWY	WYPUST KABLOWY ZASILANIE JEDNOSTKI WEWNĘTRZNEJ KLIMATYZATORA	PUNKT OŚWIETLENIOWY IP44 PLAFONIERA NASTROPOWA	WYPUST KABLOWY ZASILANIE JEDNOSTKI WEWNĘTRZNEJ KLIMATYZATORA	WYPUST KABLOWY ZASILANIE JEDNOSTKI WEWNĘTRZNEJ KLIMATYZATORA	PUNKT OŚWIETLENIOWY IP44 NAŚCIENNY
KLIMATYZATOR NAŚCIENNY	PRALKA	MOŻLIWE PRZEBICIE W ŚCIANIE	GNIAZDO 250V/16A - LODÓWKA HERMETYCZNE IP44	WYŁĄCZNIK JEDNOBIEGUNOWY IP44	WYŁĄCZNIK JEDNOBIEGUNOWY IP44	WYŁĄCZNIK SCHODOWY	WYPUST KABLOWY -ZASILANIE ROLETY	WYPUST KABLOWY -ZASILANIE JEDNOSTKI WEWNĘTRZNEJ KLIMATYZATORA	WYPUST KABLOWY -ZASILANIE JEDNOSTKI WEWNĘTRZNEJ KLIMATYZATORA	WYPUST KABLOWY -ZASILANIE JEDNOSTKI WEWNĘTRZNEJ KLIMATYZATORA	


NINIEJSZA BROSZURA NIE STANOWI OFERTY W ROZUMIENIU PRZEPISÓW KODEKSU CYWILNEGO. PRZEDSTAWIONE RZUTY MAJĄ CHARAKTER POGLĄDOWY. MIESZKANIE, TARAS ORAZ OGRÓDEK NIE BĘDĄ WYPOSAŻONE W WIDOCZNE NA RZUTACH ELEMENTY TAKIE JAK MEBLE, DRZWI WEWNĘTRZNE, URZĄDZENIA SANITARNE, SPRZĘT AGD I RTV ORAZ AKCESORIA DEKORACYJNE. PODCZAS REALIZACJI NIEKTÓRE SZCZEGÓŁY MOGĄ ULEC ZMIANIE.